


ПОСЛЕ ПЕРЕПЛАНИРОВКИ

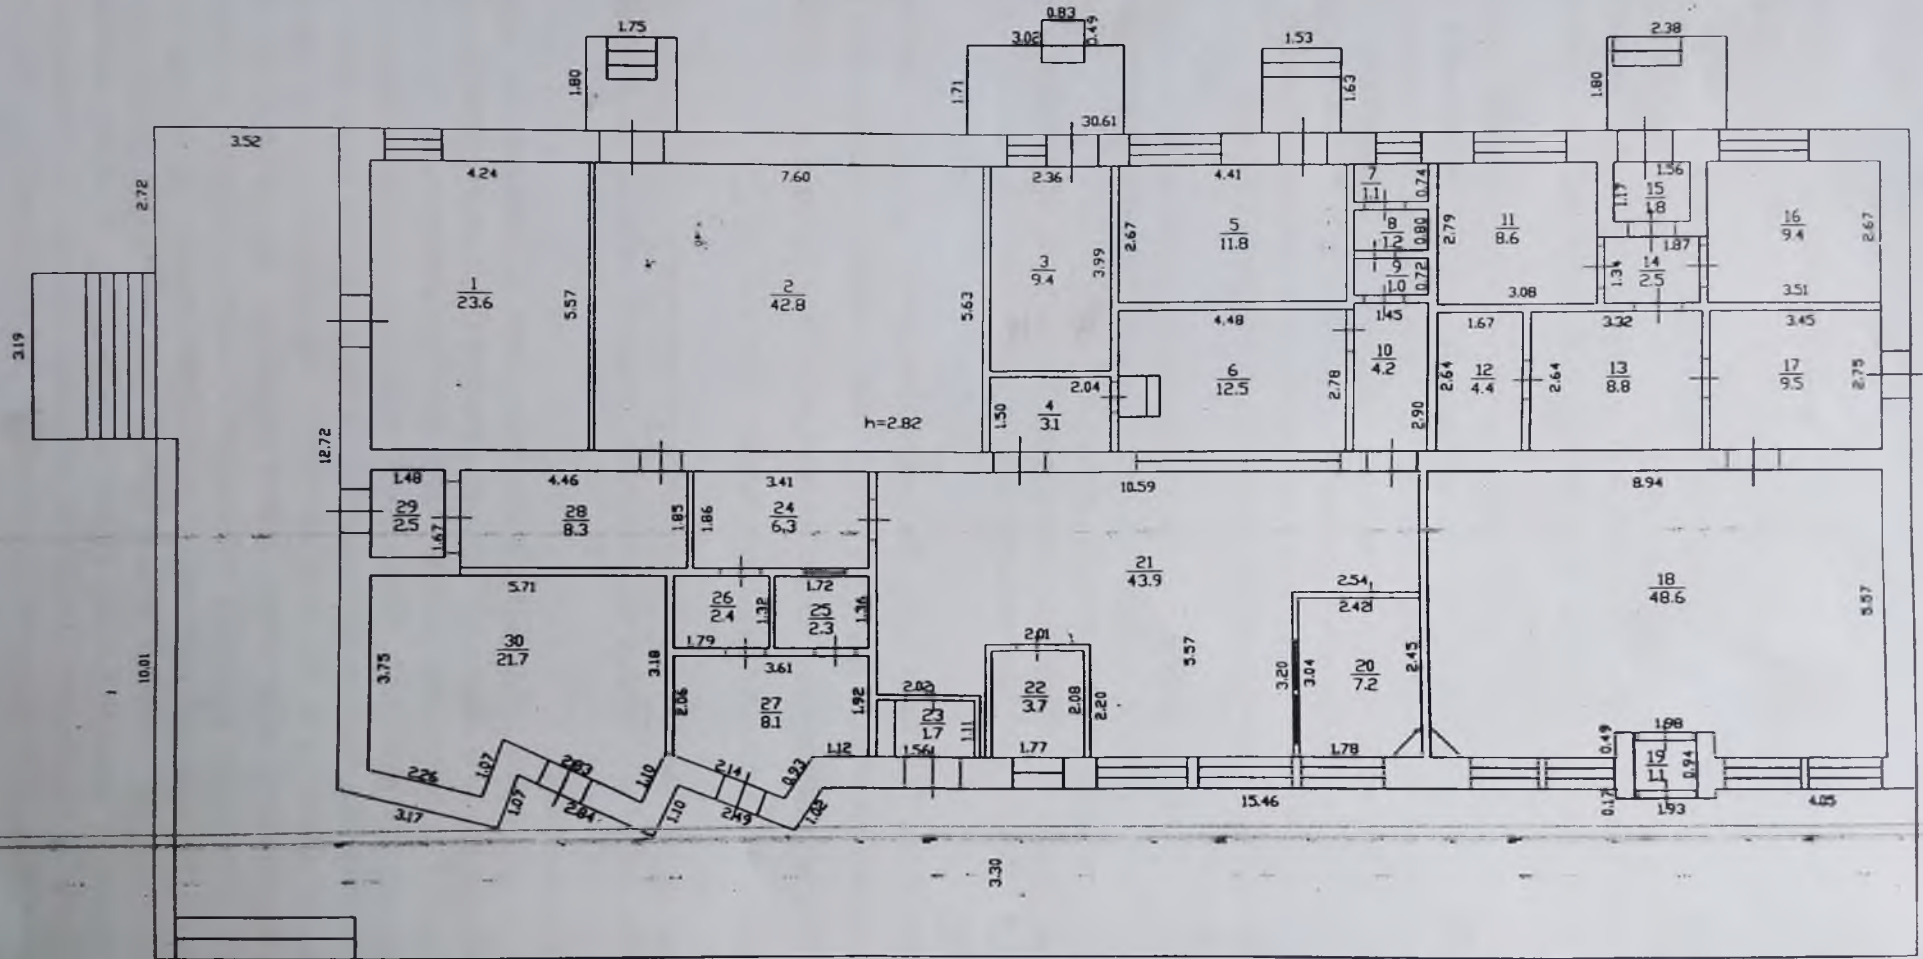

С общ. - 313,5 кв.м.



ООО «Смоленское бюро строительных услуг»  
 План: Здание автомашин  
 Адрес: Смоленск  
ул. Луисенбургская, д. 1  
 Плановый: А Этаж: 1  
 Масштаб: 1:100  
 Составил: 28 сентября 2015 г.  
 Подпись: Ковалева Е.И.